

Проект жилого дома  
по адресу: г. Анапа, п. Сукко

Архитектор	И.В. Пономарев
Дизайнер	Е.С. Трунёва
Дизайнер	Е.А. Юрманова

Взам.инв. №	
Подпись и дата	

Лист №	Наименование чертежа	Прим.
1	Заглавный лист.	
2	Содержание. Пояснительная записка.	
3	Генплан	
4	План на отметке 0.000. Первый этаж.	
5	План на отметке 3.100. Второй этаж.	
6	План кровли.	
7	Фасад В-А.	
8	Фасад 1-3.	
9	Фасад А-В.	
10	Фасад 3-1.	
11	Разрез 1-1	
	Эскиз	

### Пояснительная записка.

Данный проект выполнен для жилого дома по адресу: г. Анапа, Сукко для частного пользования. Полное или частичное использование данного проекта и документации для других помещений или иных целей является нарушением авторского права правообладателей.

Для выполнения проекта необходимо привлечь квалифицированных и лицензированных специалистов для разработки инженерной части проекта. Электрические сети, размещение розеток, выключателей, а также выводов водоснабжения и канализации носят рекомендательный характер и не могут служить основанием для проведения работ без расчета специалиста.

Прежде чем производить демонтажные работы необходимо согласовать сносимые и возводимые конструкции в Управлении Архитектуры г-к Анапа, а также произвести конструктивный расчет допустимых нагрузок на конструкции здания при изменении планировки.

Проект выполнен в соответствии с тех.заданием, согласованным с заказчиком, а также в согласии с иными требованиями и пожеланиями заказчика.

Взам.инв. №
Подпись и дата

						АР-03.2018				
						Проект жилого дома по адресу: г. Анапа, Сукко				
изм.	кол.уч.	лист	№ док.	подпись	дата					
						Жилой дом.		стадия	лист	листов
								АР	02	10
						Содержание. Пояснительная записка.		Группа "Дизайн7"		

## ОБЩИЕ УКАЗАНИЯ

Проект разработан для следующих условий:

- район строительства – IIIб климатический подрайон
- нормативный вес снегового покрова – 80кг/м<sup>2</sup>
- нормативный скоростной напор ветра – 67кг/м<sup>2</sup>
- сейсмичность площадки – 8 баллов
- расчетная зимняя температура наружного воздуха – 14 С

Система координат местная, система высот Балтийская. Топографическая съемка выполнена

### ХАРАКТЕРИСТИКА ЗДАНИЯ

Класс здания – II  
 Степень огнестойкости – II  
 Степень долговечности – II


### ТЕХНИКО-ЭКОНОМИЧЕСКИЕ ПОКАЗАТЕЛИ

Строительный объем – 517,5 М<sup>3</sup>  
 Площадь застройки – 80,57М<sup>2</sup>  
 Общая площадь – 108,31М<sup>2</sup>

### УСЛОВНЫЕ ОБОЗНАЧЕНИЯ


- 1 – Проектируемый дом
- 2 – Парковка

### ГЕНЕРАЛЬНЫЙ ПЛАН 1:500

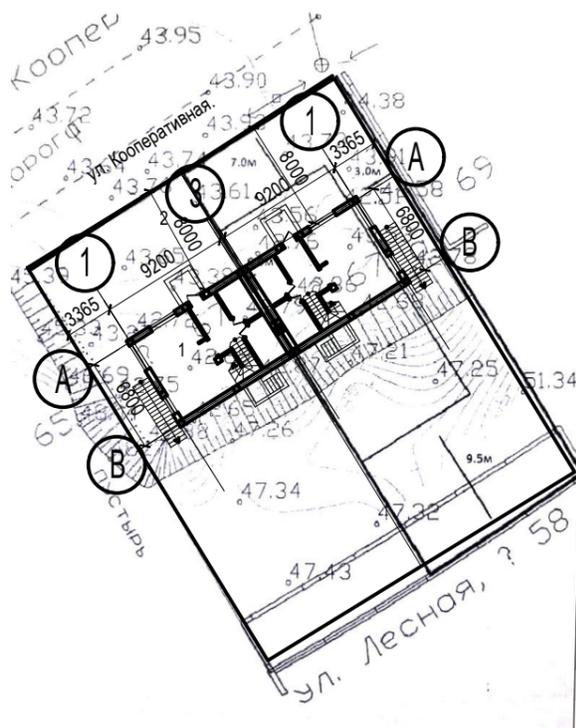


Взам.инв. №	
Подпись и дата	

						АР-03.2018			
						Проект жилого дома по адресу: г. Анапа, Сукко			
изм.	кол.уч.	лист	№ док.	подпись	дата	Жилой дом.	стадия	лист	листов
							АР	03	11
выполнил	Юрманова Е.А.					Генплан.	Группа "Дизайн7"		
проверил	Трунёва Е.С. Пономарев И.В.								

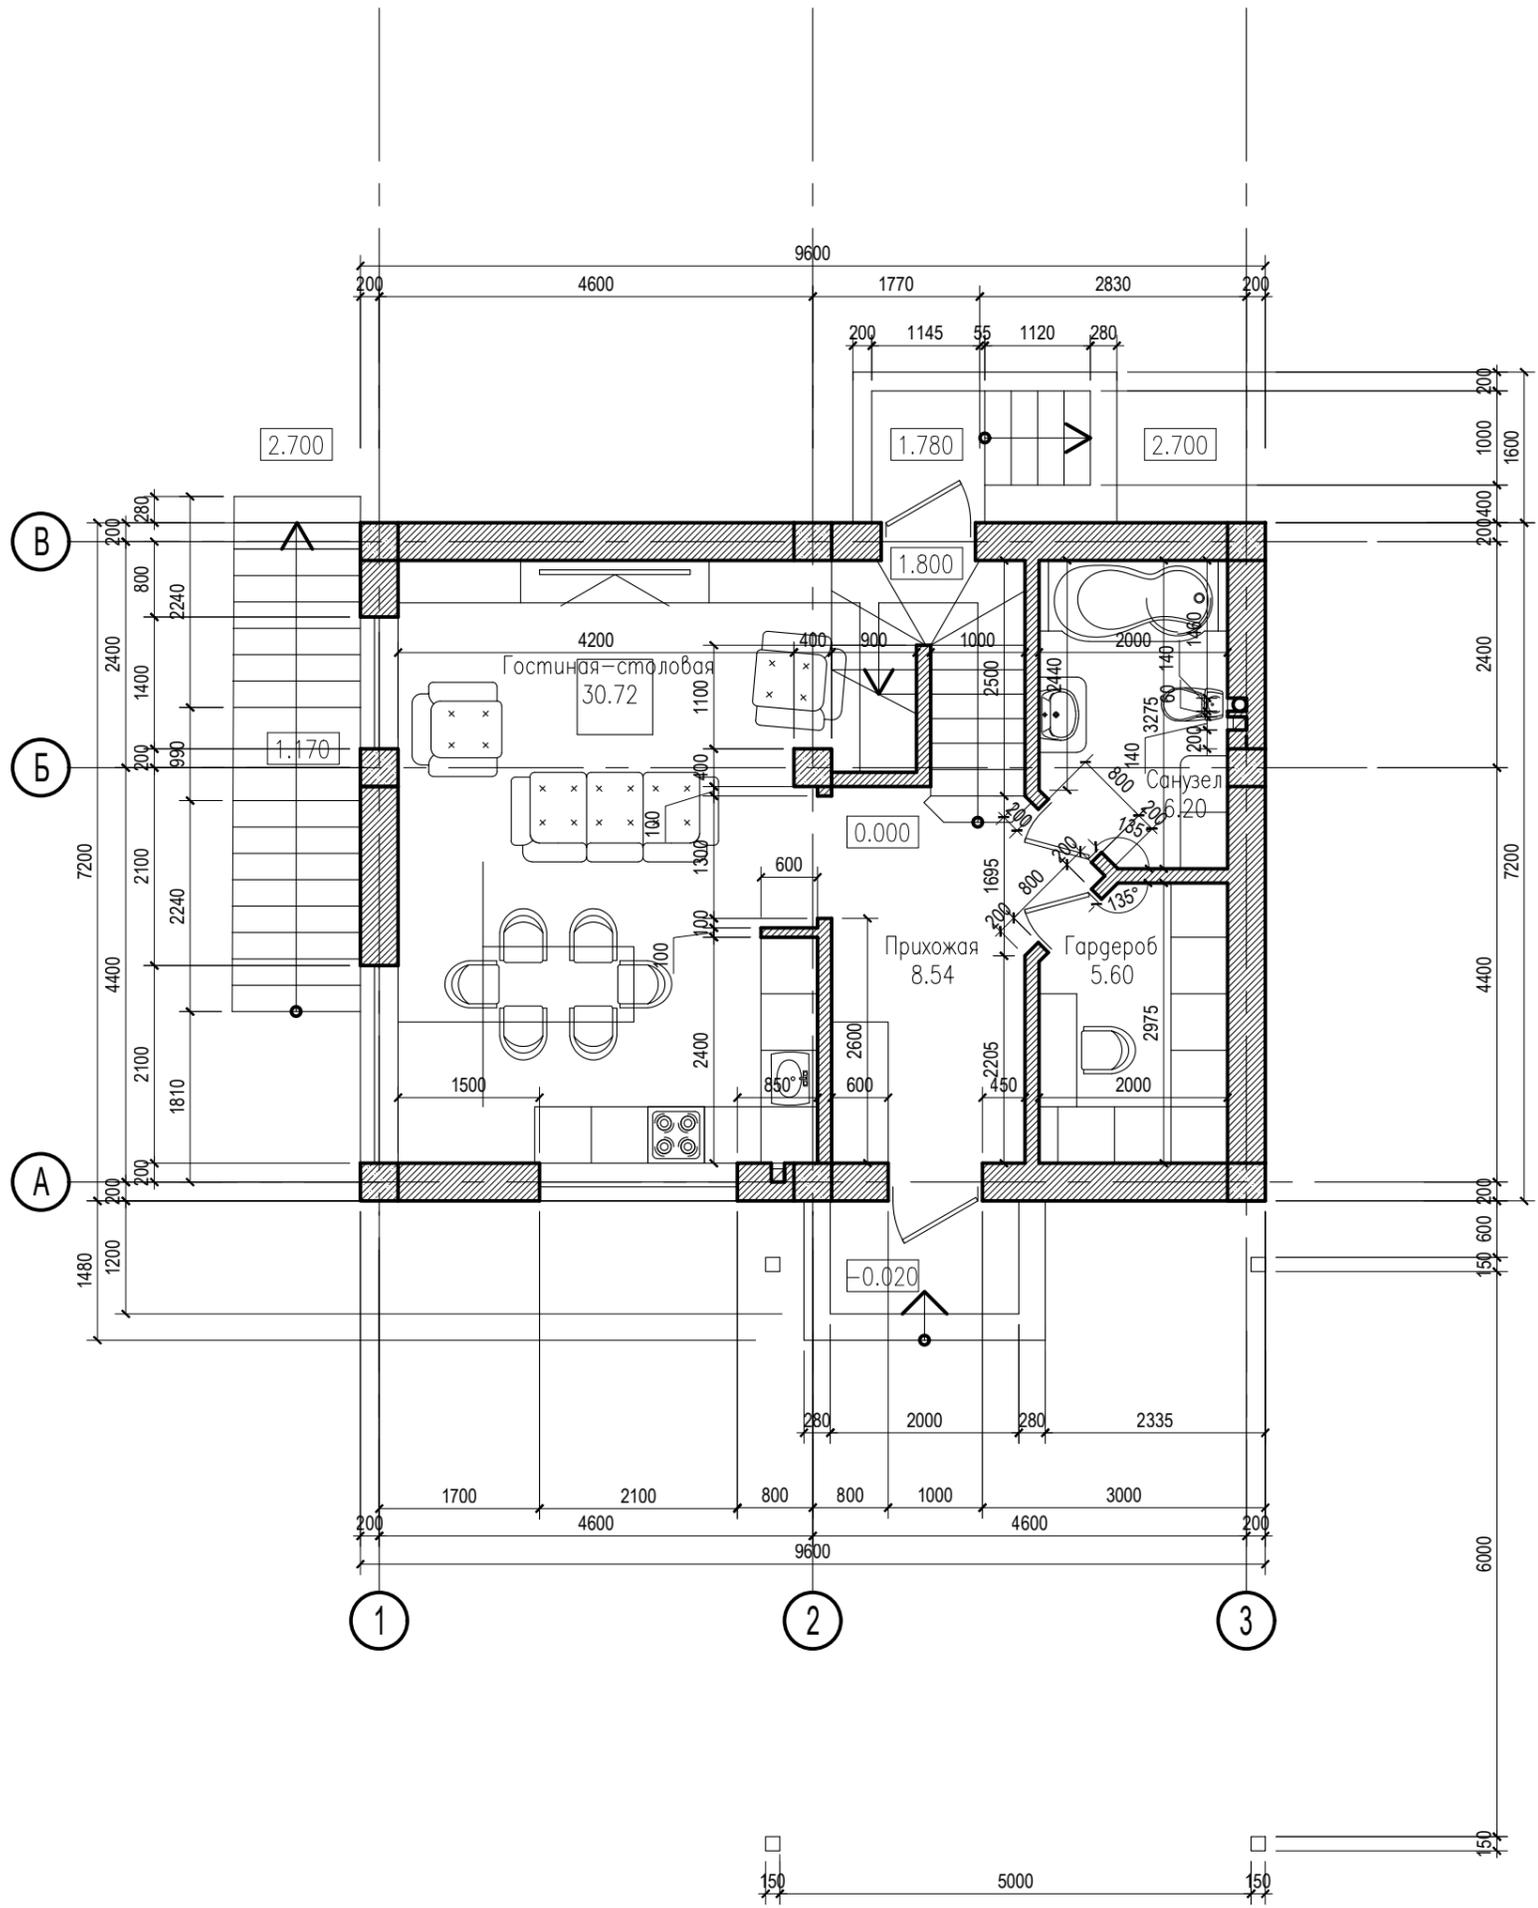


Взам.инв. №	
Подпись и дата	

						АР-03.2018			
						Проект жилого дома по адресу: г. Анапа, Сукко			
изм.	кол.уч.	лист	№ док.	подпись	дата	Жилой дом.	стадия	лист	листов
							АР	04	11
выполнил	Юрманова Е.А.					План на отметке 0.000. Первый этаж.	Группа "Дизайн7"		
проверил	Трунёва Е.С.								
	Пономарев И.В.								

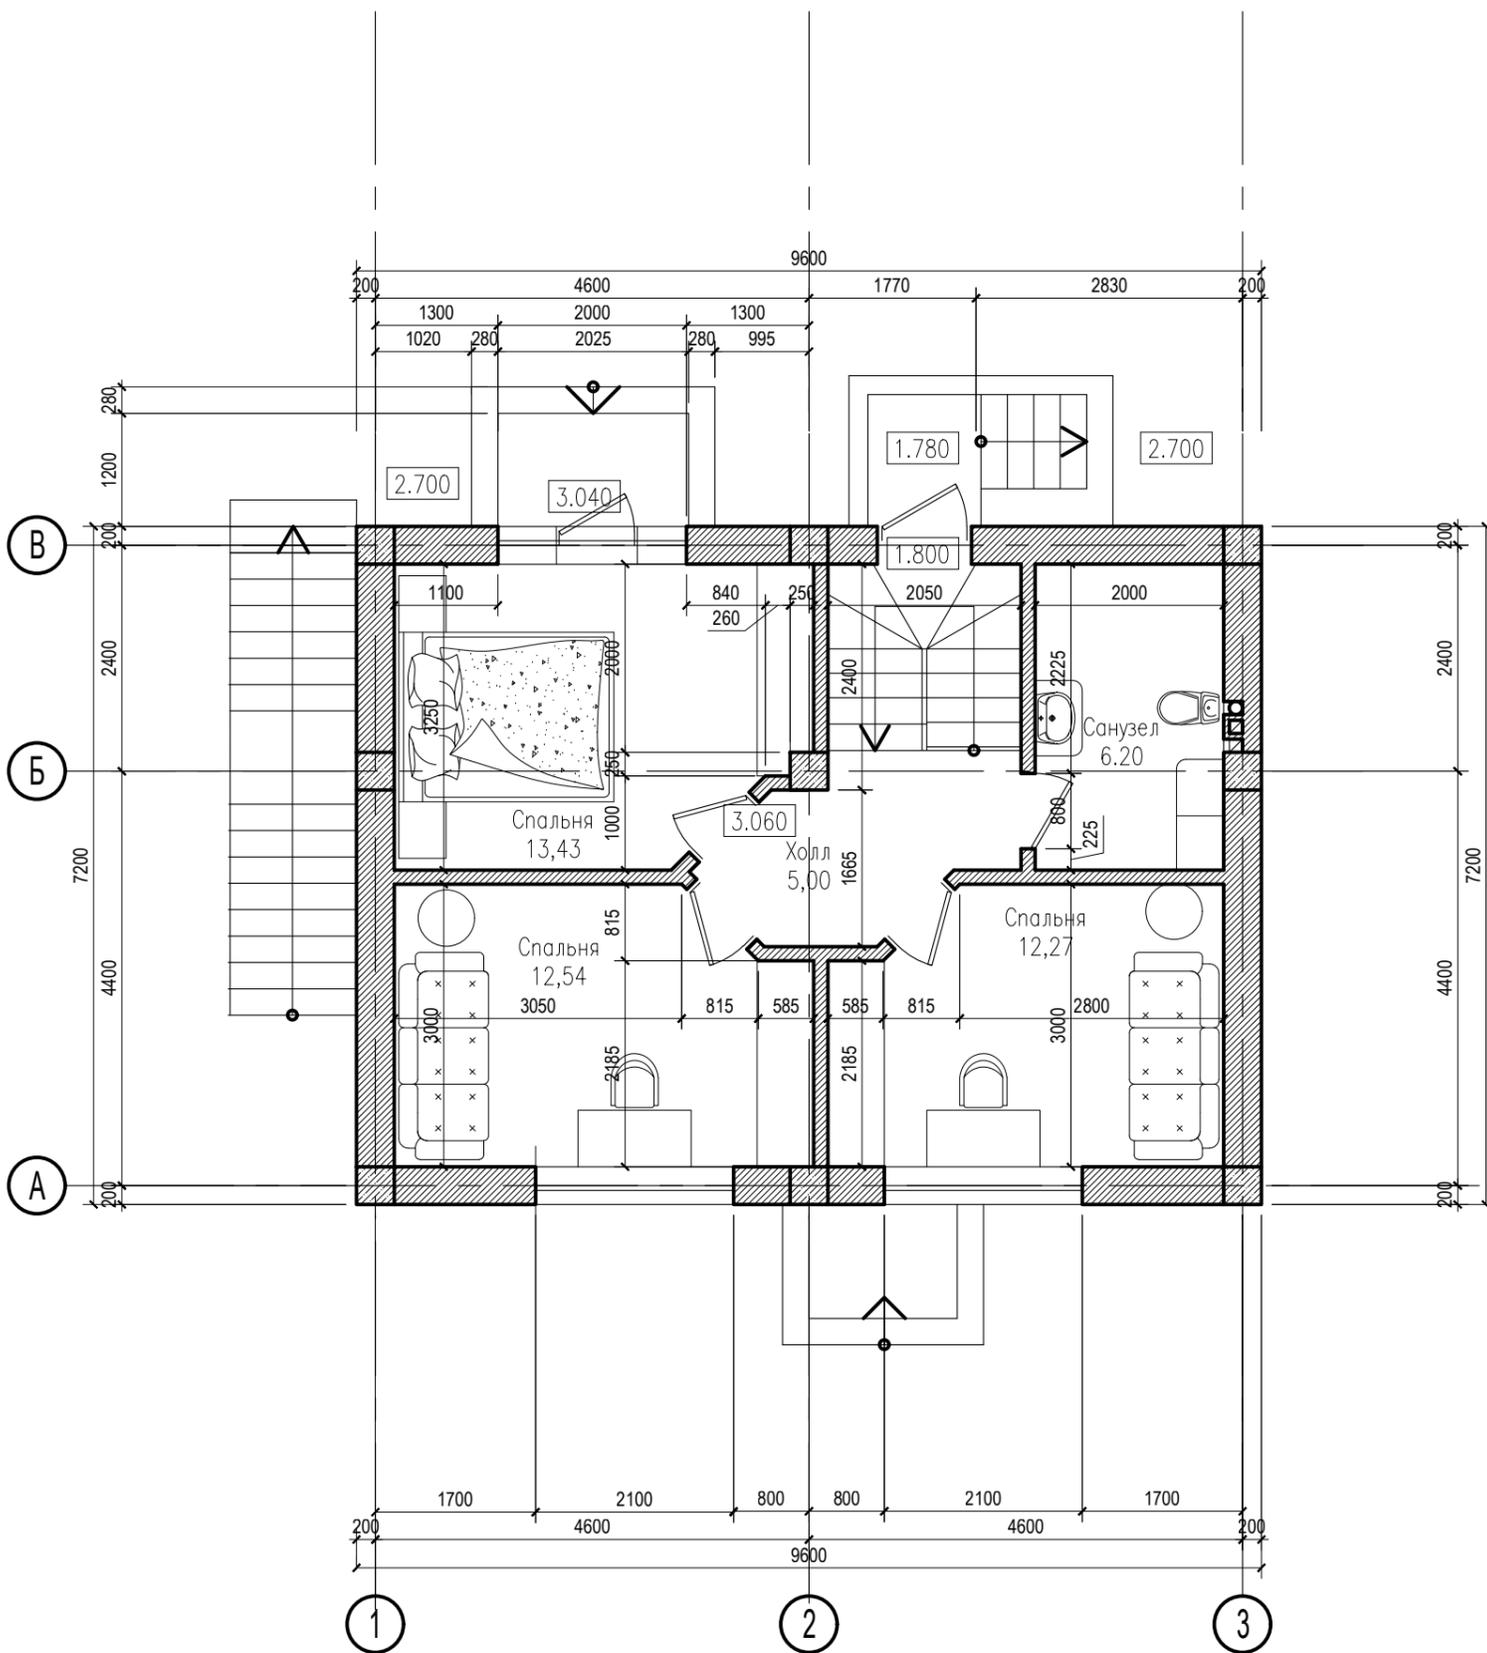


Взам.инв. №	
Подпись и дата	

						АР-03.2018			
						Проект жилого дома по адресу: г. Анапа, Сукко			
изм.	кол.уч.	лист	№ док.	подпись	дата	Жилой дом.	стадия	лист	листов
							АР	05	11
выполнил	Юрманова Е.А.					План на отметке 3.100. Второй этаж.	Группа "Дизайн7"		
	Трунёва Е.С.								
проверил	Пономарев И.В.								

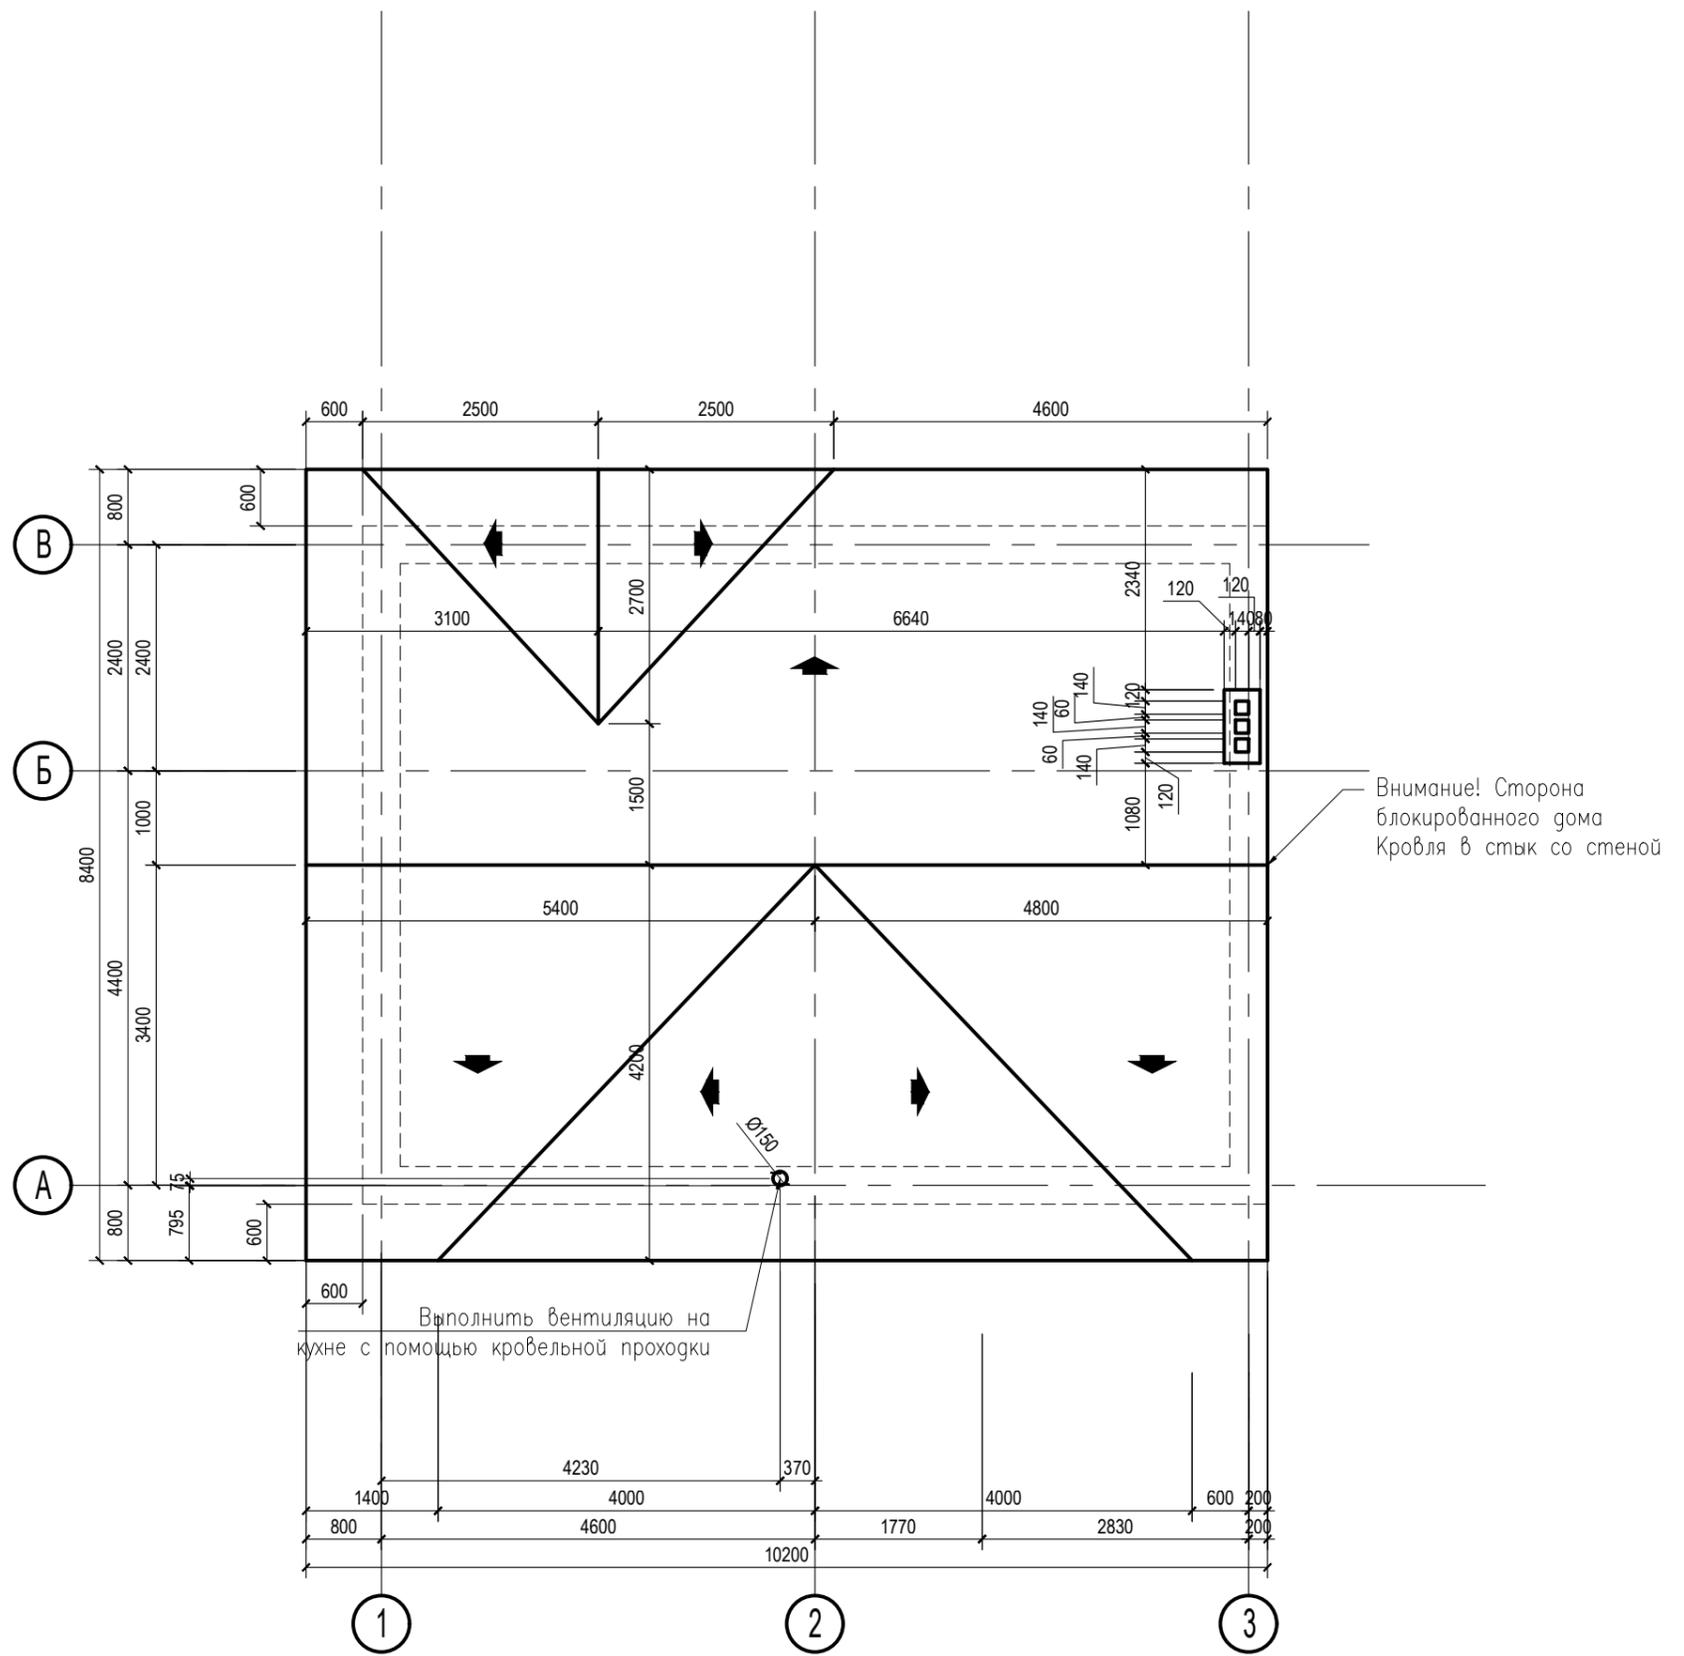

Взам.инв. №	
Подпись и дата	

						АР-03.2018			
						Проект жилого дома по адресу: г. Анапа, Сукко			
изм.	кол.уч.	лист	№ док.	подпись	дата	Жилой дом.	стадия	лист	листов
							АР	06	11
выполнил	Юрманова Е.А.					План кровли.	Группа "Дизайн7"		
проверил	Трунёва Е.С.								
	Пономарев И.В.								

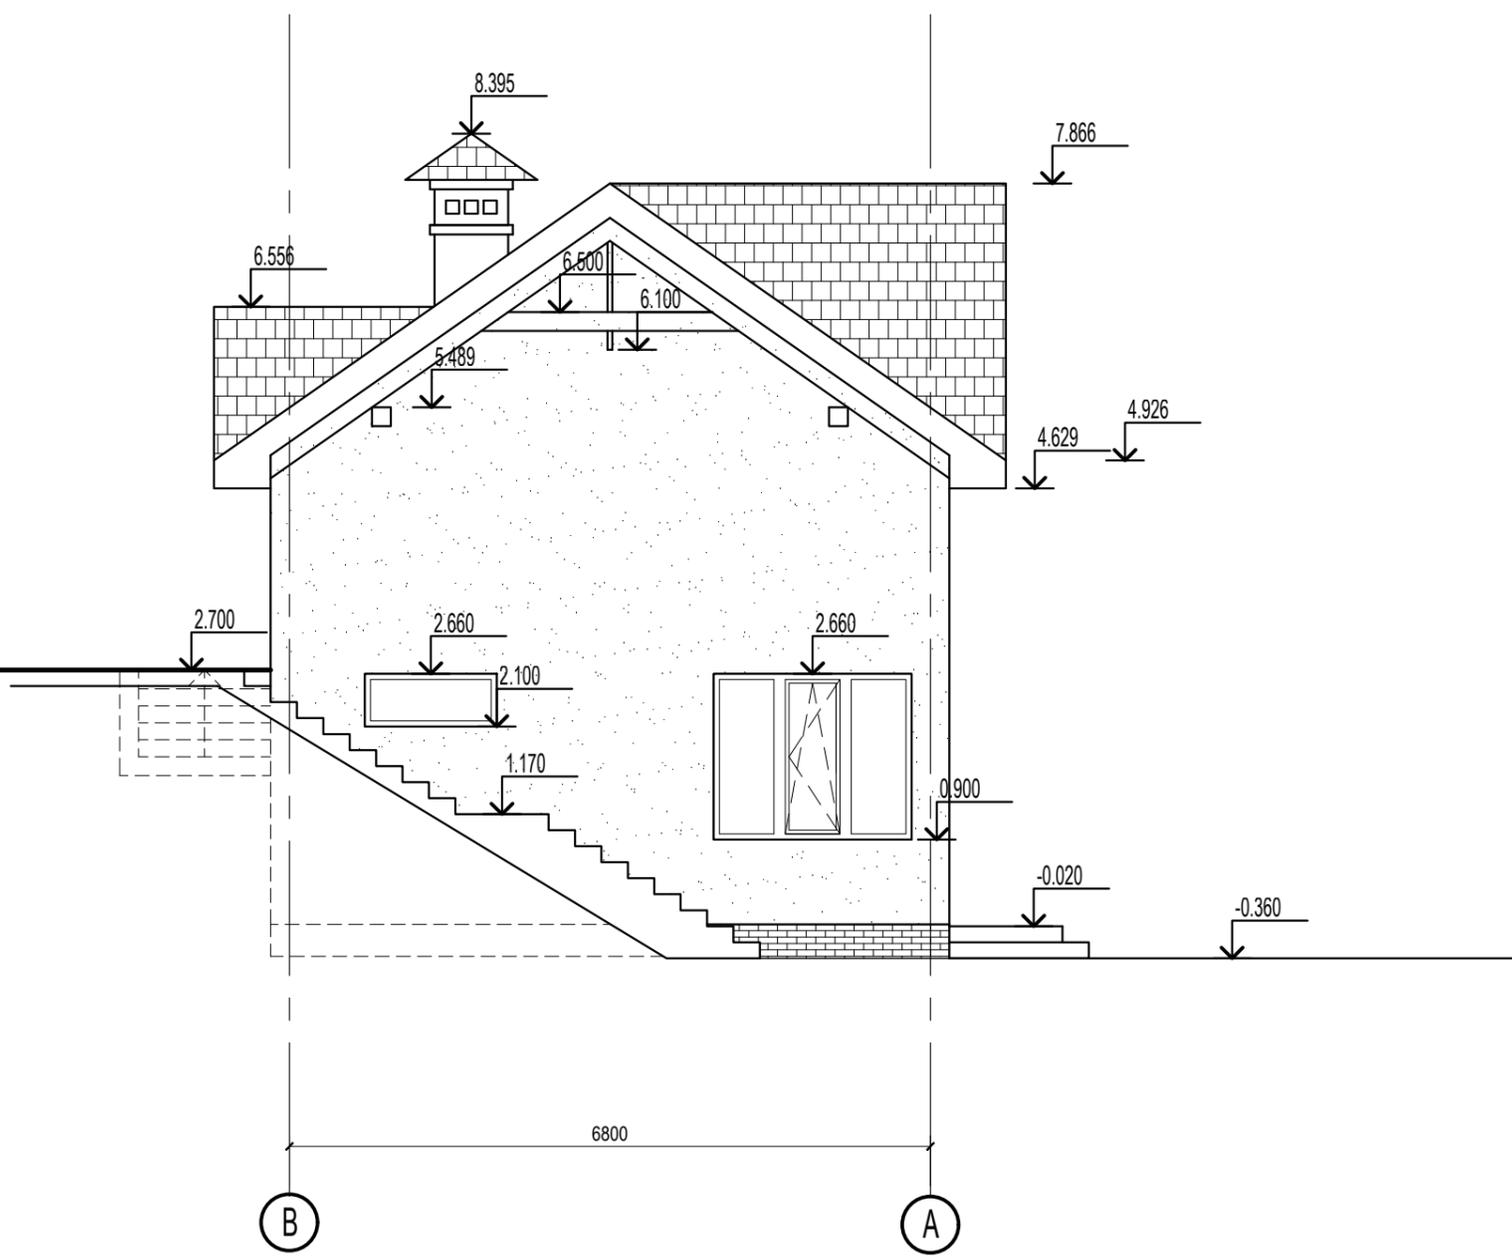


- Тип покрытия 1  
Декоративная штукатурка  
Площадь: 66 м.кв.
- ▒ Тип покрытия 2  
Кирпич  
Площадь: 25,6 м.кв.

Взам. инв. №	
Подпись и дата	


АР-03.2018					
Проект жилого дома по адресу: г. Анапа, Сукко					
изм.	кол.уч.	лист	№ док.	подпись	дата
выполнил			Юрманова Е.А.		
			Трунёва Е.С.		
проверил			Пономарев И.В.		
Жилой дом.			стадия	лист	листов
			АР	07	11
Фасад В-А.			Группа "Дизайн7"		



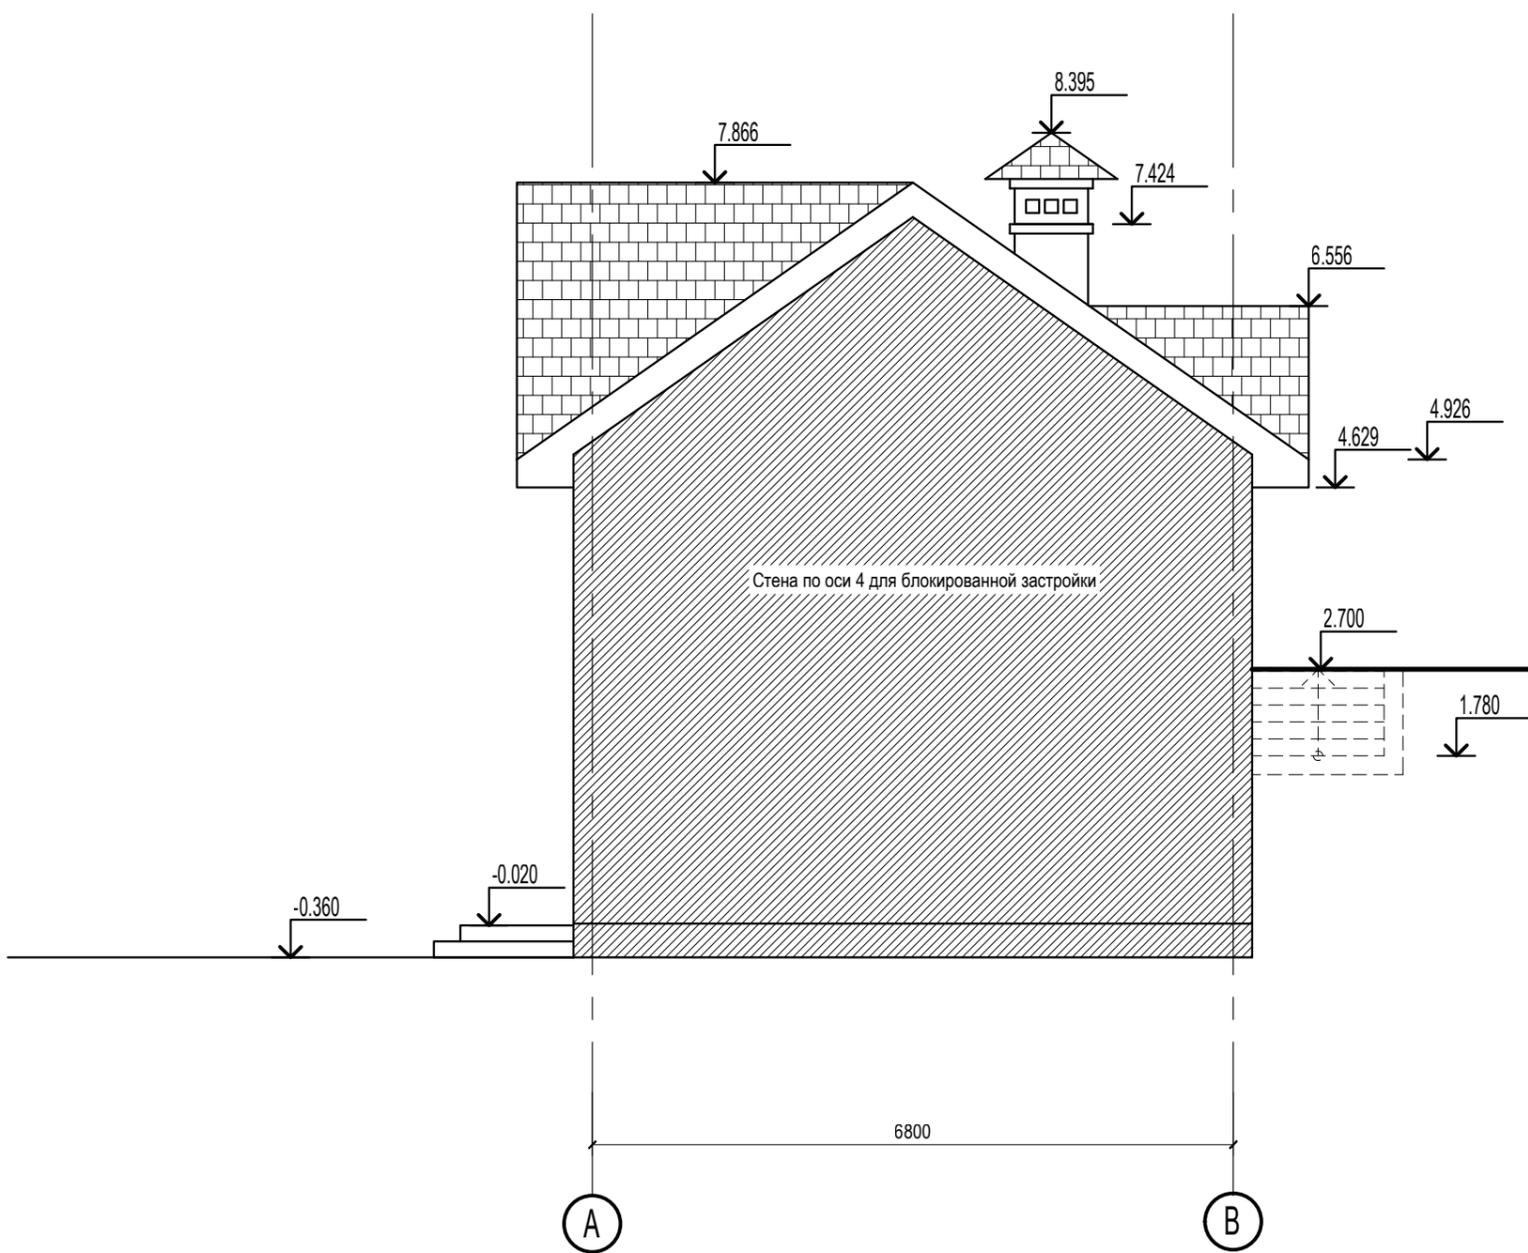


Подпись и дата	Взам. инв. №

АР-03.2018					
Проект жилого дома по адресу: г. Анапа, Сукко					
изм.	кол.уч.	лист	№ док.	подпись	дата
Жилой дом.			стадия	лист	листов
выполнил Юрманова Е.А. Трунёва Е.С.			АР	09	11
проверил Пономарев И.В.			Фасад А-В.		
			Группа "Дизайн7"		

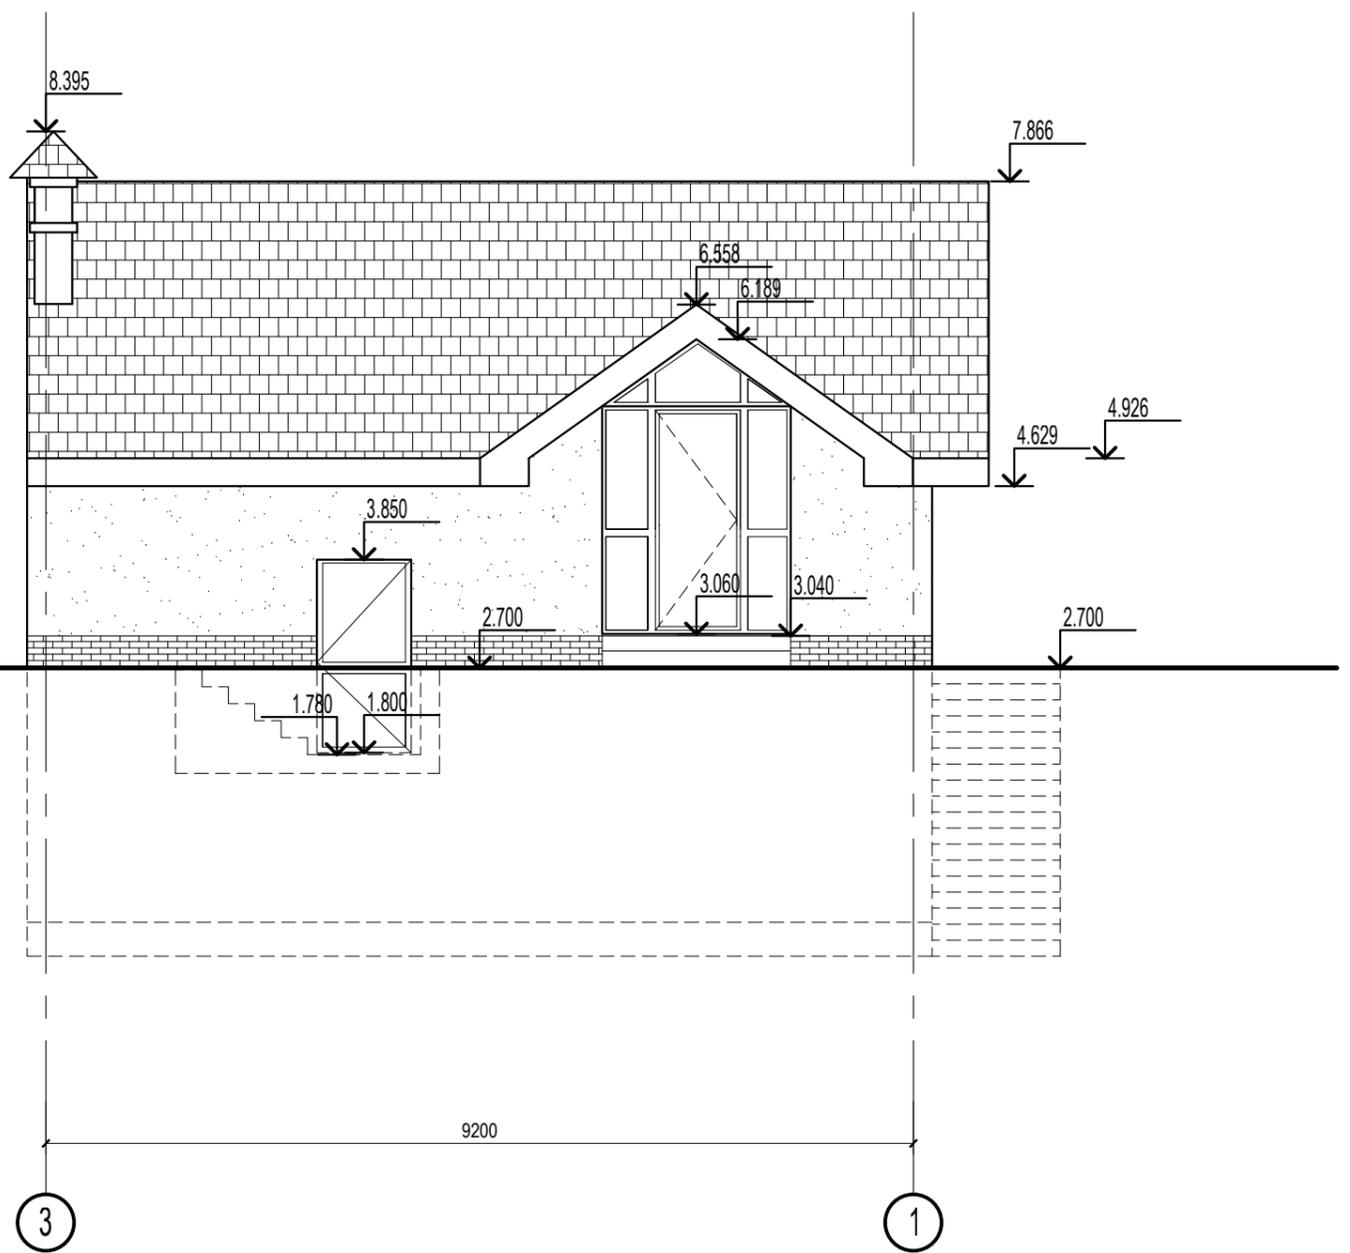

Взам. инв. №	
Подпись и дата	

						АР-03.2018			
						Проект жилого дома по адресу: г. Анапа, Сукко			
изм.	кол.уч.	лист	№ док.	подпись	дата	Жилой дом.	стадия	лист	листов
							АР	10	11
выполнил	Юрманова Е.А.					Фасад 3-1.	Группа "Дизайн7"		
проверил	Пономарев И.В.								

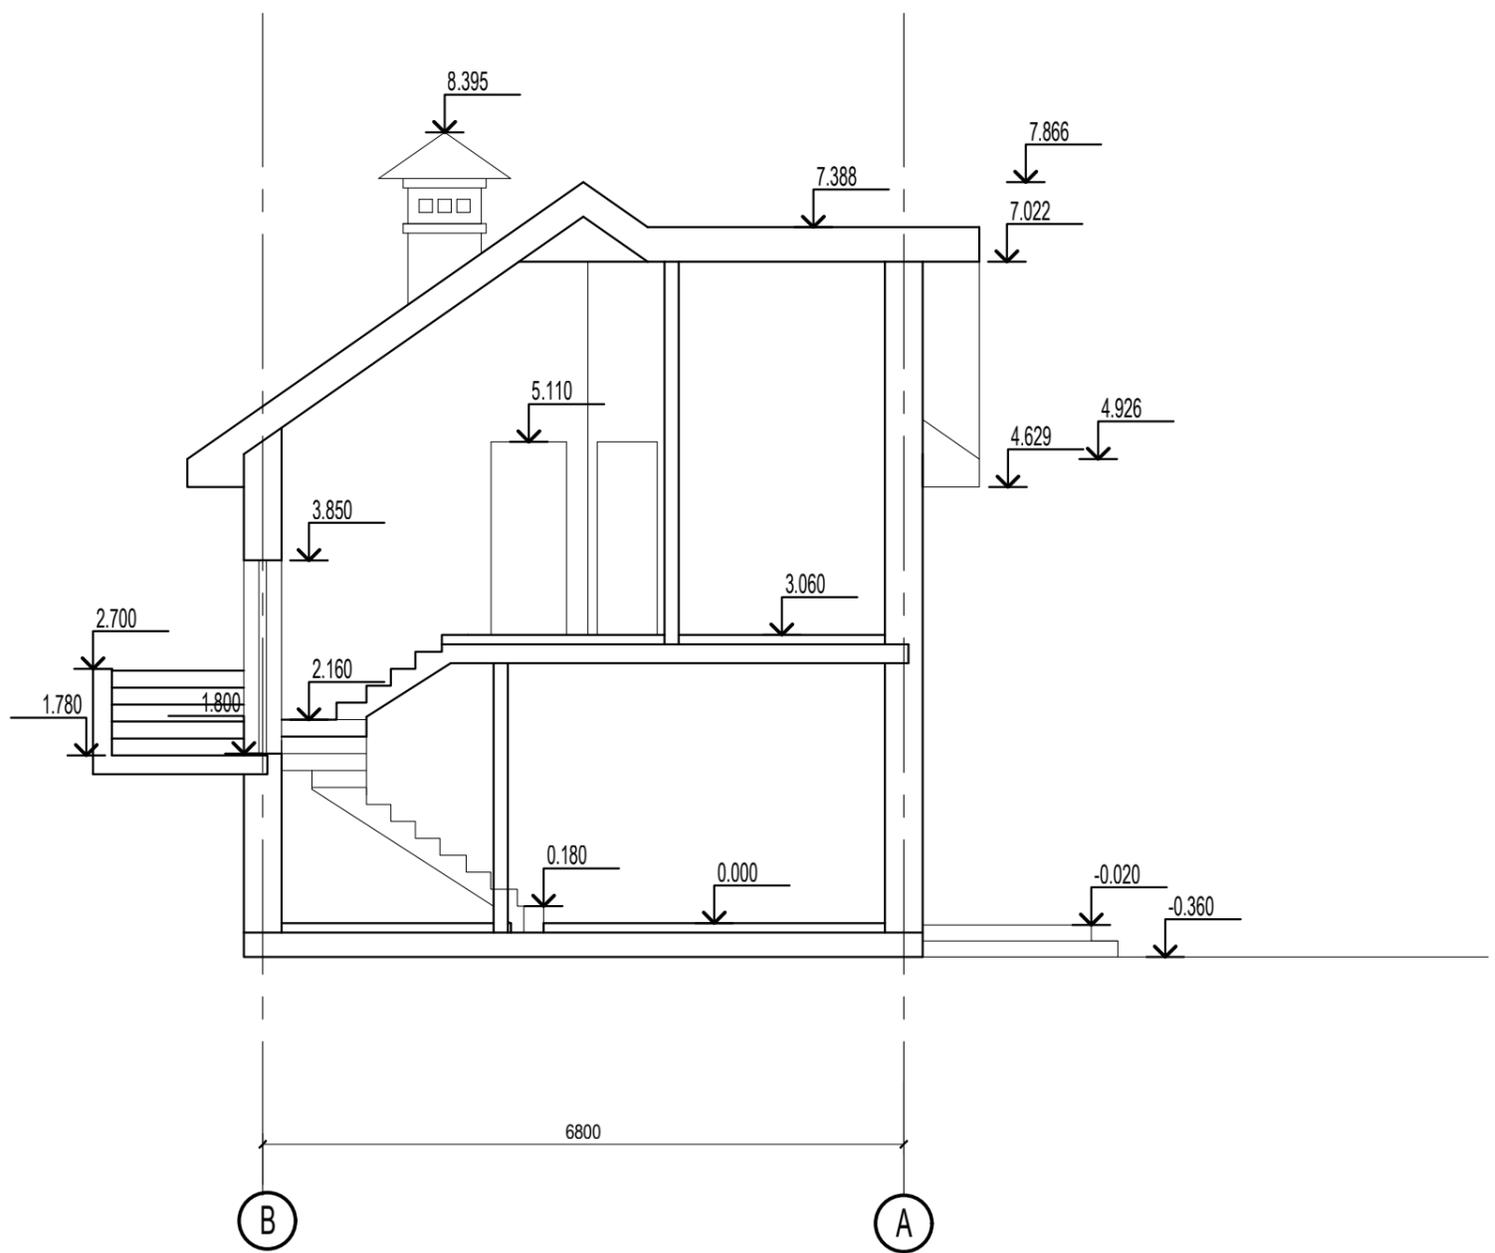

Взам. инв. №	
Подпись и дата	

						АР-03.2018			
						Проект жилого дома по адресу: г. Анапа, Сукко			
изм.	кол.уч.	лист	№ док.	подпись	дата	Жилой дом.	стадия	лист	листов
							АР	11	11
выполнил	Юрманова Е.А.					Разрез 1-1.	Группа "Дизайн7"		
проверил	Трунёва Е.С.								
	Пономарев И.В.								



Взам. инв. №

Подпись и дата

						АР-03.2018			
						Проект жилого дома по адресу: г. Анапа, Сукко			
							стадия	лист	листов
						Жилой дом.	АР	12	11
						Эскиз.	Группа "Дизайн7"		